




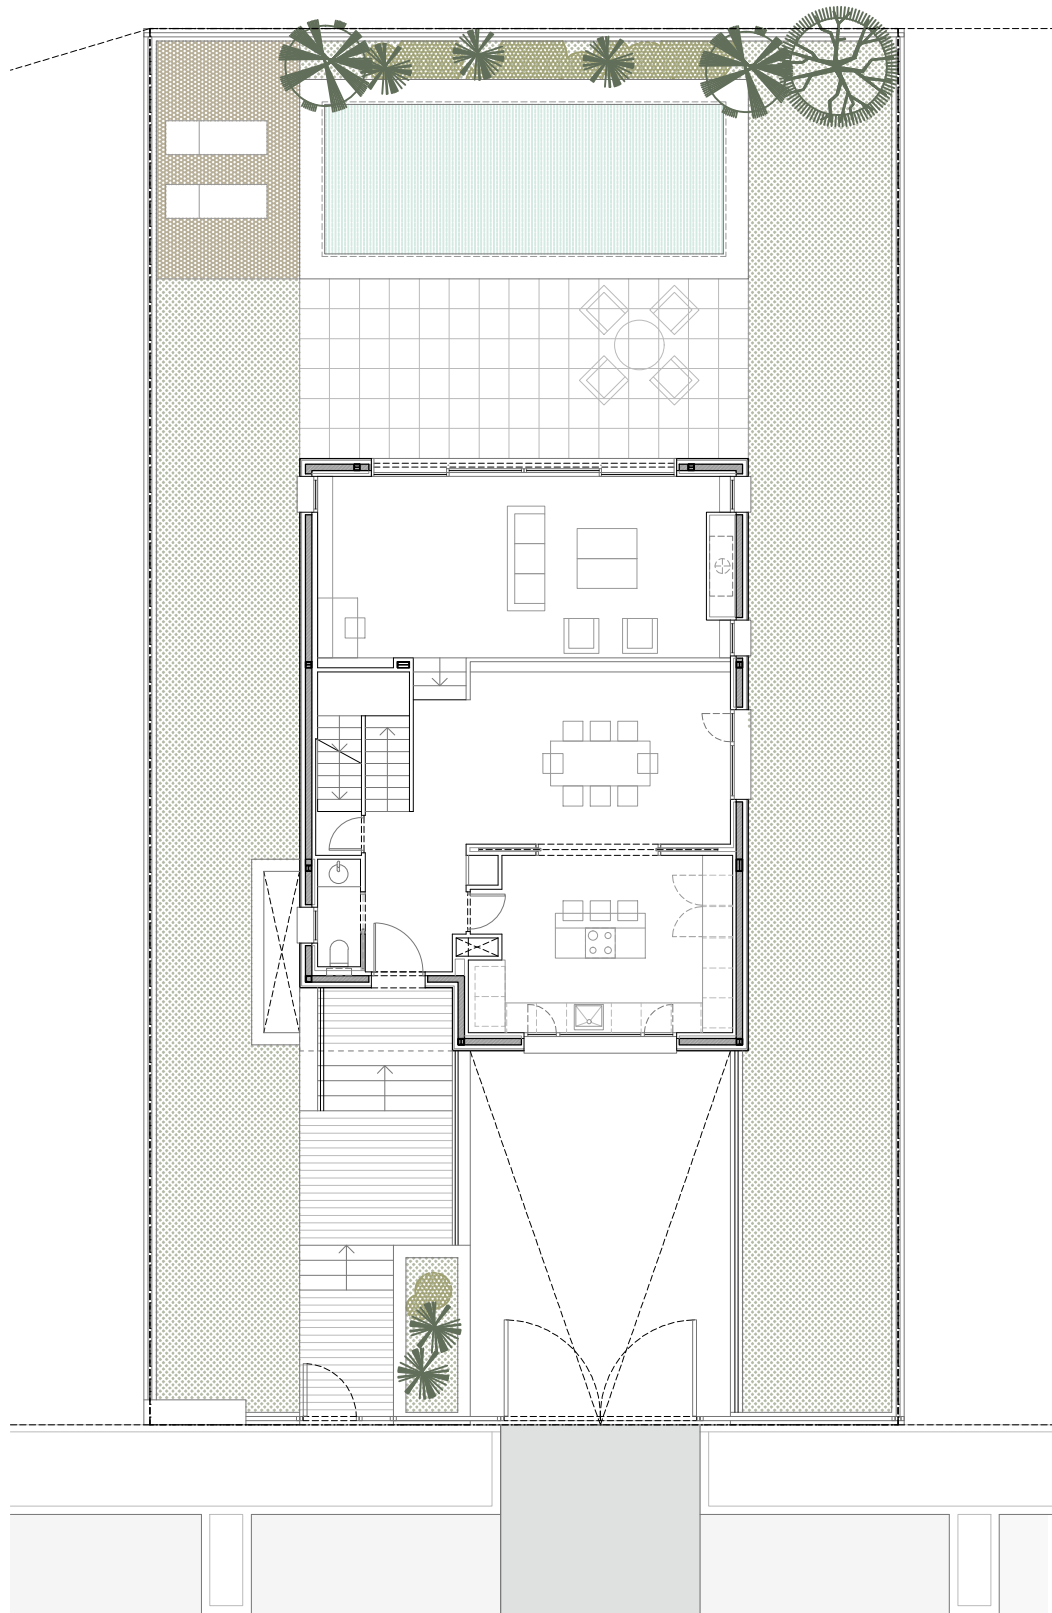

PLANTA BAJA

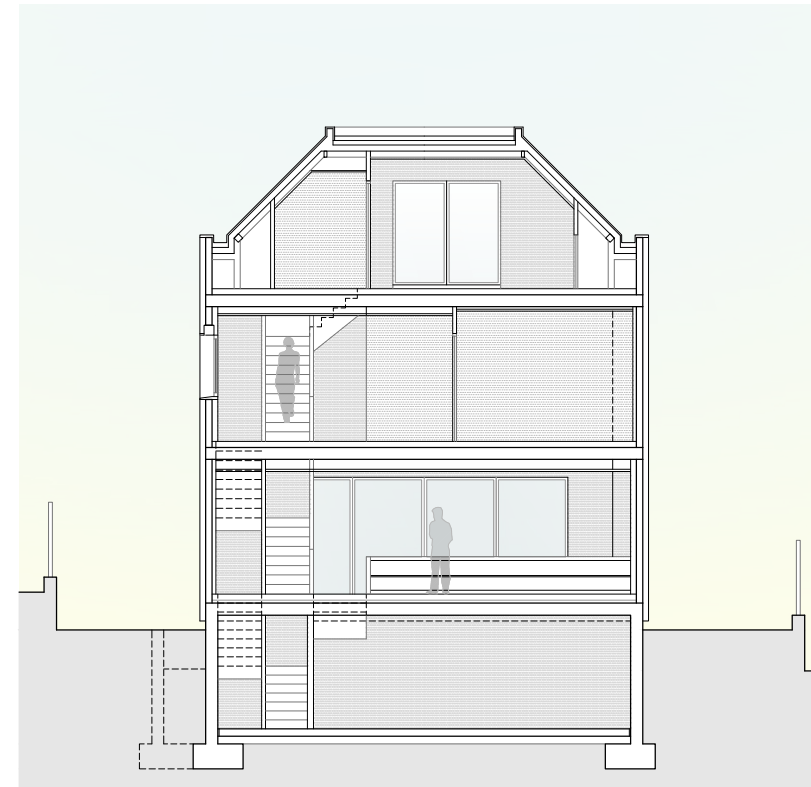


SECCIÓN TRANSVERSAL



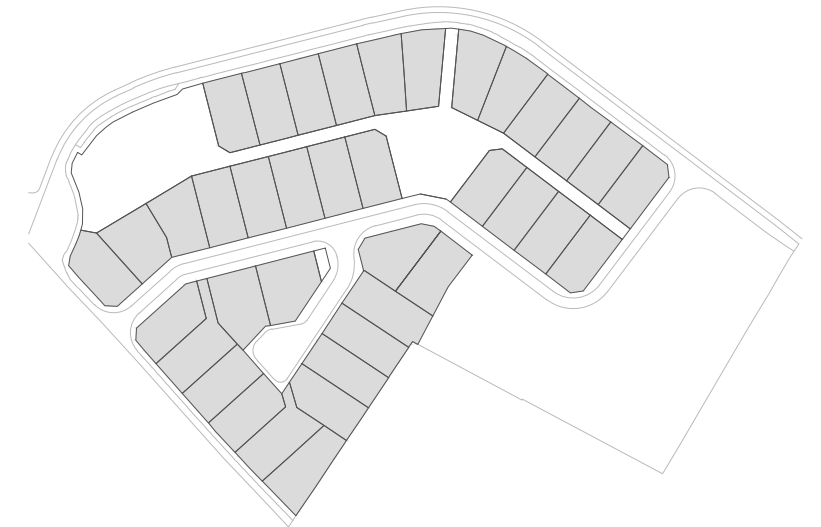


SECCIÓN LONGITUDINAL


Modelo de vivienda tipo

Este plano queda sujeto a posibles modificaciones de carácter técnico.

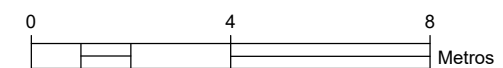

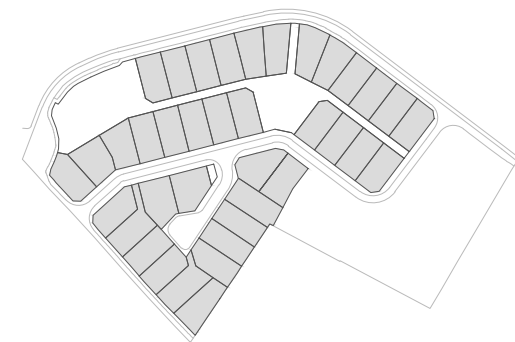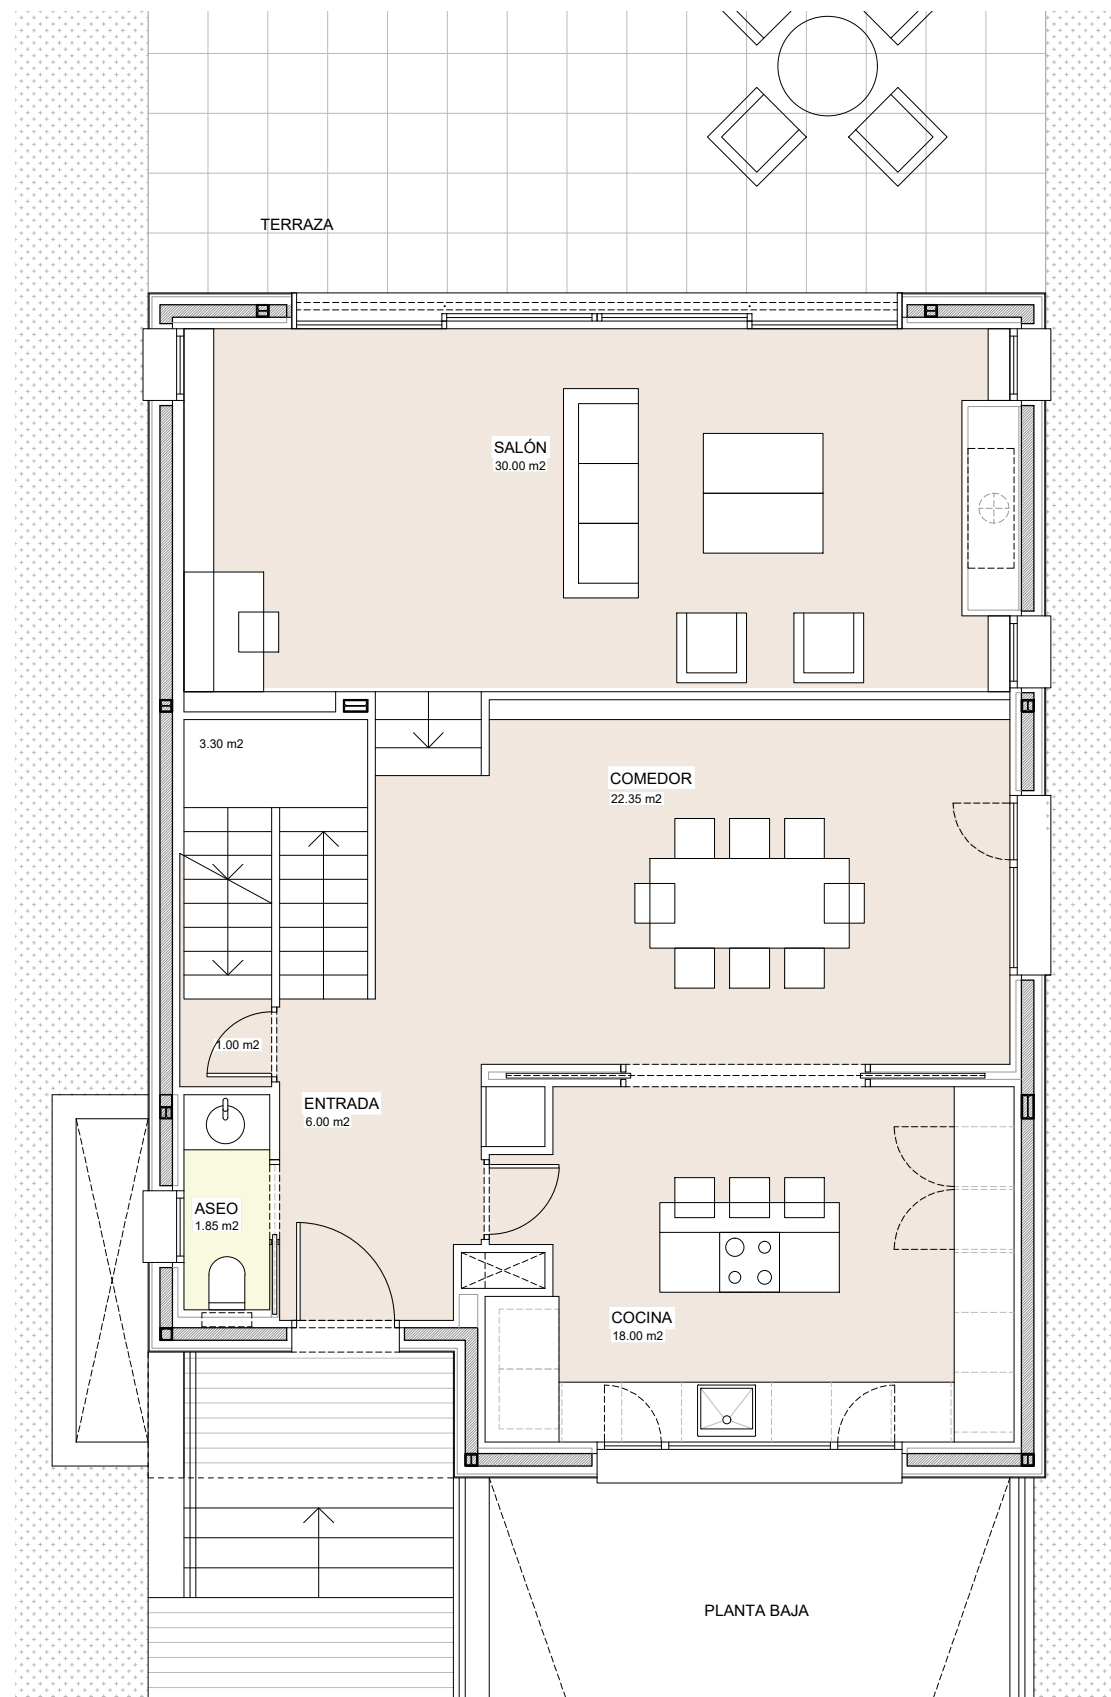
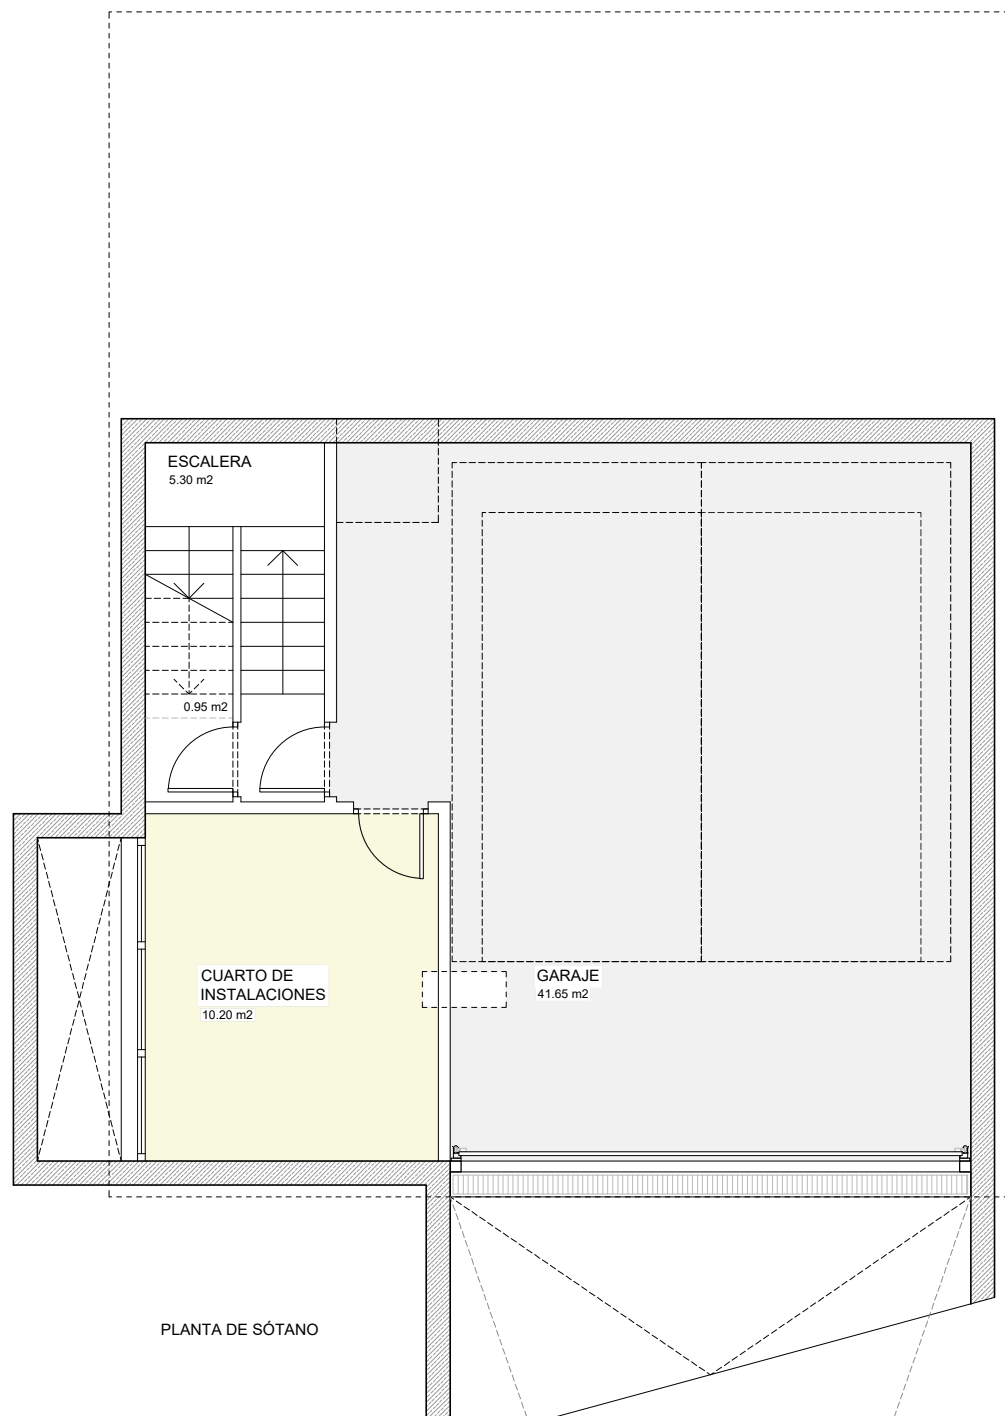


CUADRO DE SUPERFICIES	
Planta sótano	
Cuarto de instalaciones	10,20 m ²
Escalera	5,30 m ²
Bajo escalera	0,95 m ²
Garaje	41,65 m ²
Planta baja	
Vestíbulo entrada	6,00 m ²
Cocina	18,00 m ²
Aseo	1,85 m ²
Comedor	22,35 m ²
Escalera	4,30 m ²
Salón	30,00 m ²
Planta primera	
Dormitorio principal	25,45 m ²
Baño principal	5,70 m ²
Dormitorio 2	15,85 m ²
Dormitorio 3	11,40 m ²
Baño 2	6,35 m ²
Distribuidor	7,30 m ²
Escalera	2,20 m ²
Terraza	10,00 m ²
Planta bajo cubierta	
Sala de estar	24,90 m ²
Baño	2,40 m ²
Escalera	2,95 m ²
Terraza	19,25 m ²
Terraza	7,20 m ²
Total superficie interior	
245,10 m ²	
Total terrazas	
36,45 m ²	
Superficie útil total	
281,55 m ²	

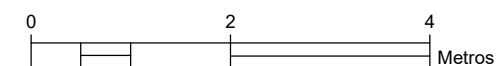


Modelo de vivienda tipo

Las superficies definitivas serán las que resulten de la ejecución de obra. Las reflejadas en el plano son orientativas y corresponden a superficies útiles. Este plano queda sujeto a posibles modificaciones por parte de la dirección facultativa.

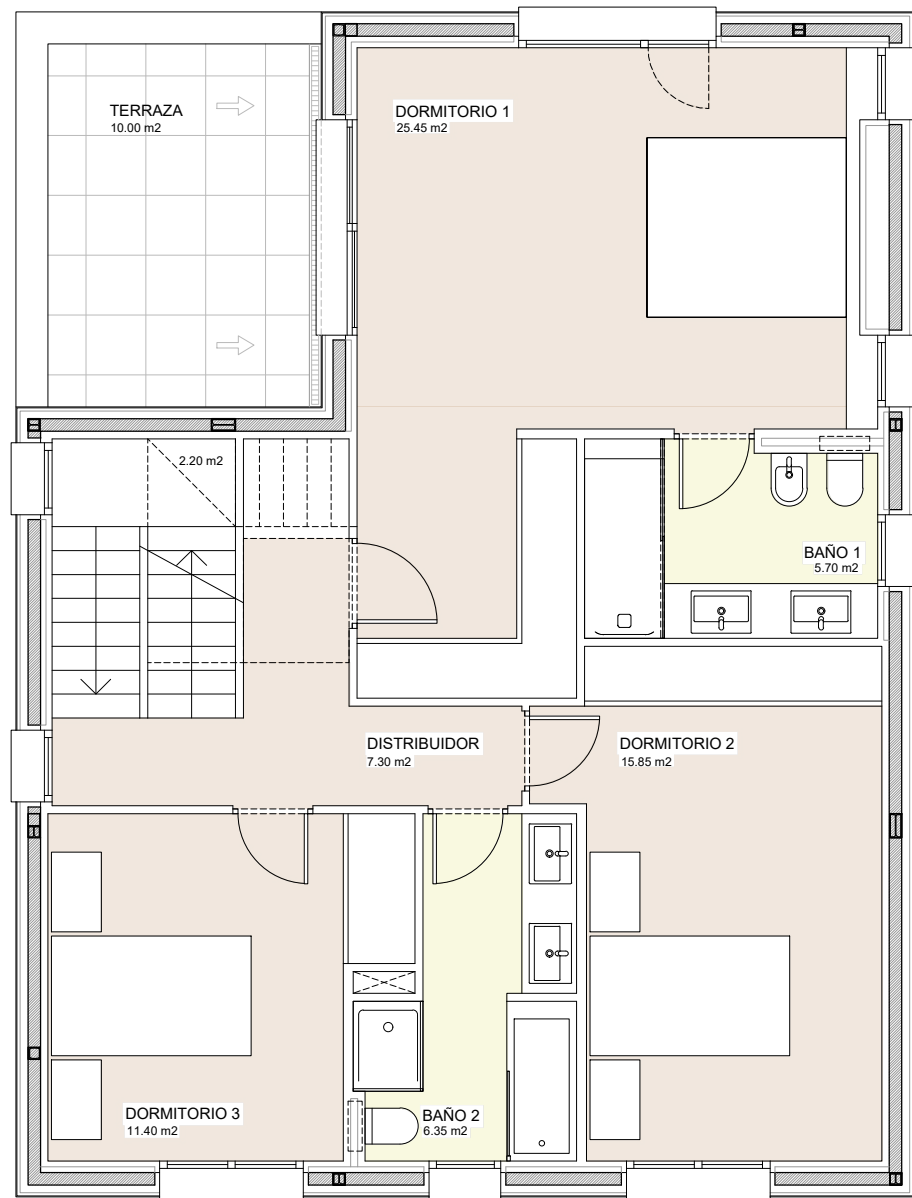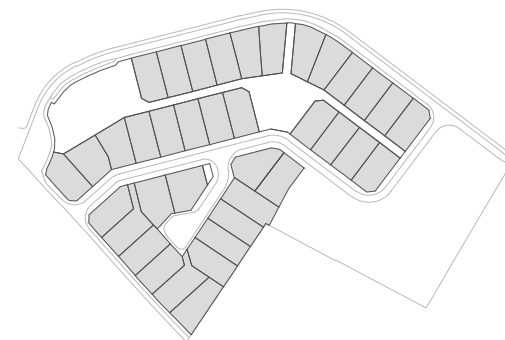


PLANTA PRIMERA

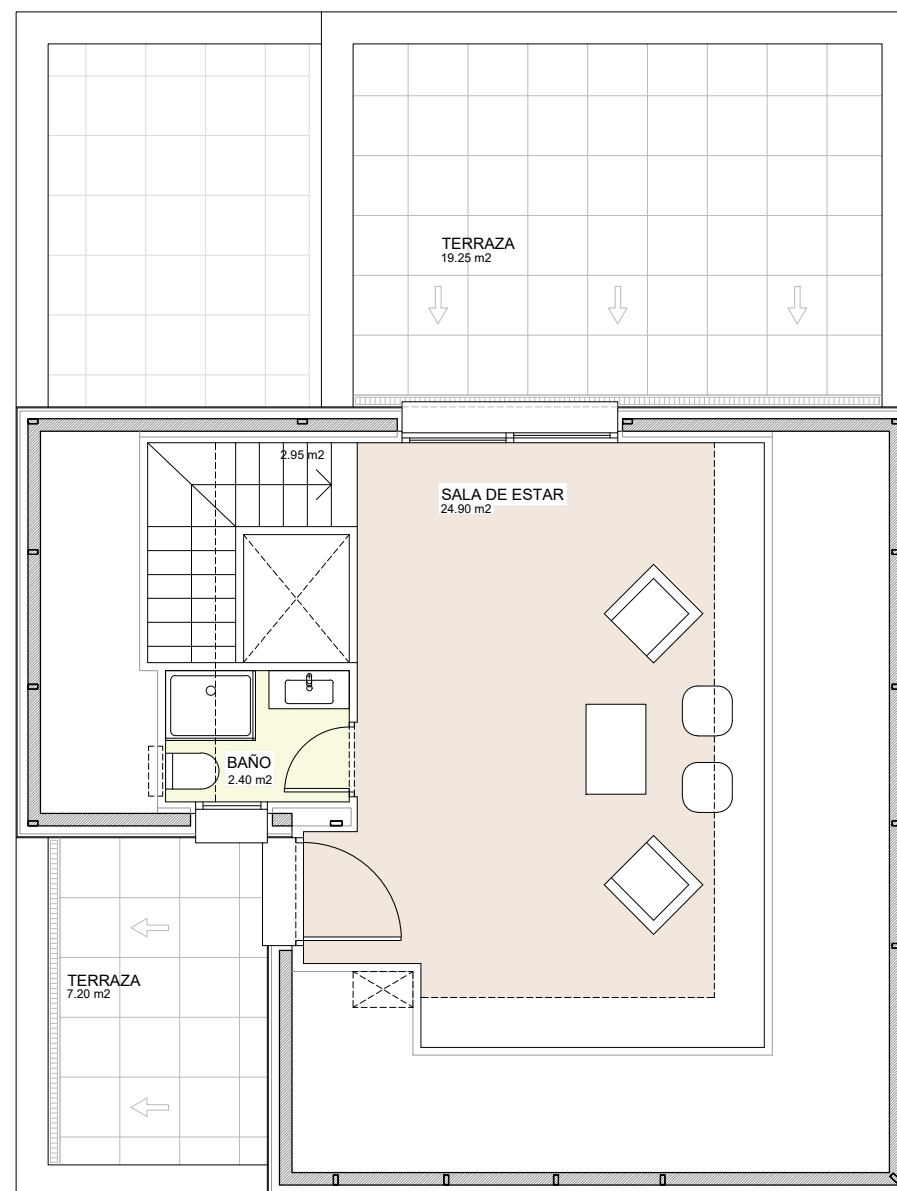

PLANTA BAJO CUBIERTA

CUADRO DE SUPERFICIES	
Planta sótano	
Cuarto de instalaciones	10,20 m2
Escalera	5,30 m2
Bajo escalera	0,95 m2
Garaje	41,65 m2
Planta baja	
Vestíbulo entrada	6,00 m2
Cocina	18,00 m2
Aseo	1,85 m2
Comedor	22,35 m2
Escalera	4,30 m2
Salón	30,00 m2
Planta primera	
Dormitorio principal	25,45 m2
Baño principal	5,70 m2
Dormitorio 2	15,85 m2
Dormitorio 3	11,40 m2
Baño 2	6,35 m2
Distribuidor	7,30 m2
Escalera	2,20 m2
Terraza	10,00 m2
Planta bajo cubierta	
Sala de estar	24,90 m2
Baño	2,40 m2
Escalera	2,95 m2
Terraza	19,25 m2
Terraza	7,20 m2
Total superficie interior	
245,10 m2	
Total terrazas	
36,45 m2	
Superficie útil total	
281,55 m2	

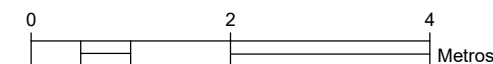

Modelo de vivienda tipo

Las superficies definitivas serán las que resulten de la ejecución de obra. Las reflejadas en el plano son orientativas y corresponden a superficies útiles. Este plano queda sujeto a posibles modificaciones por parte de la dirección facultativa.